


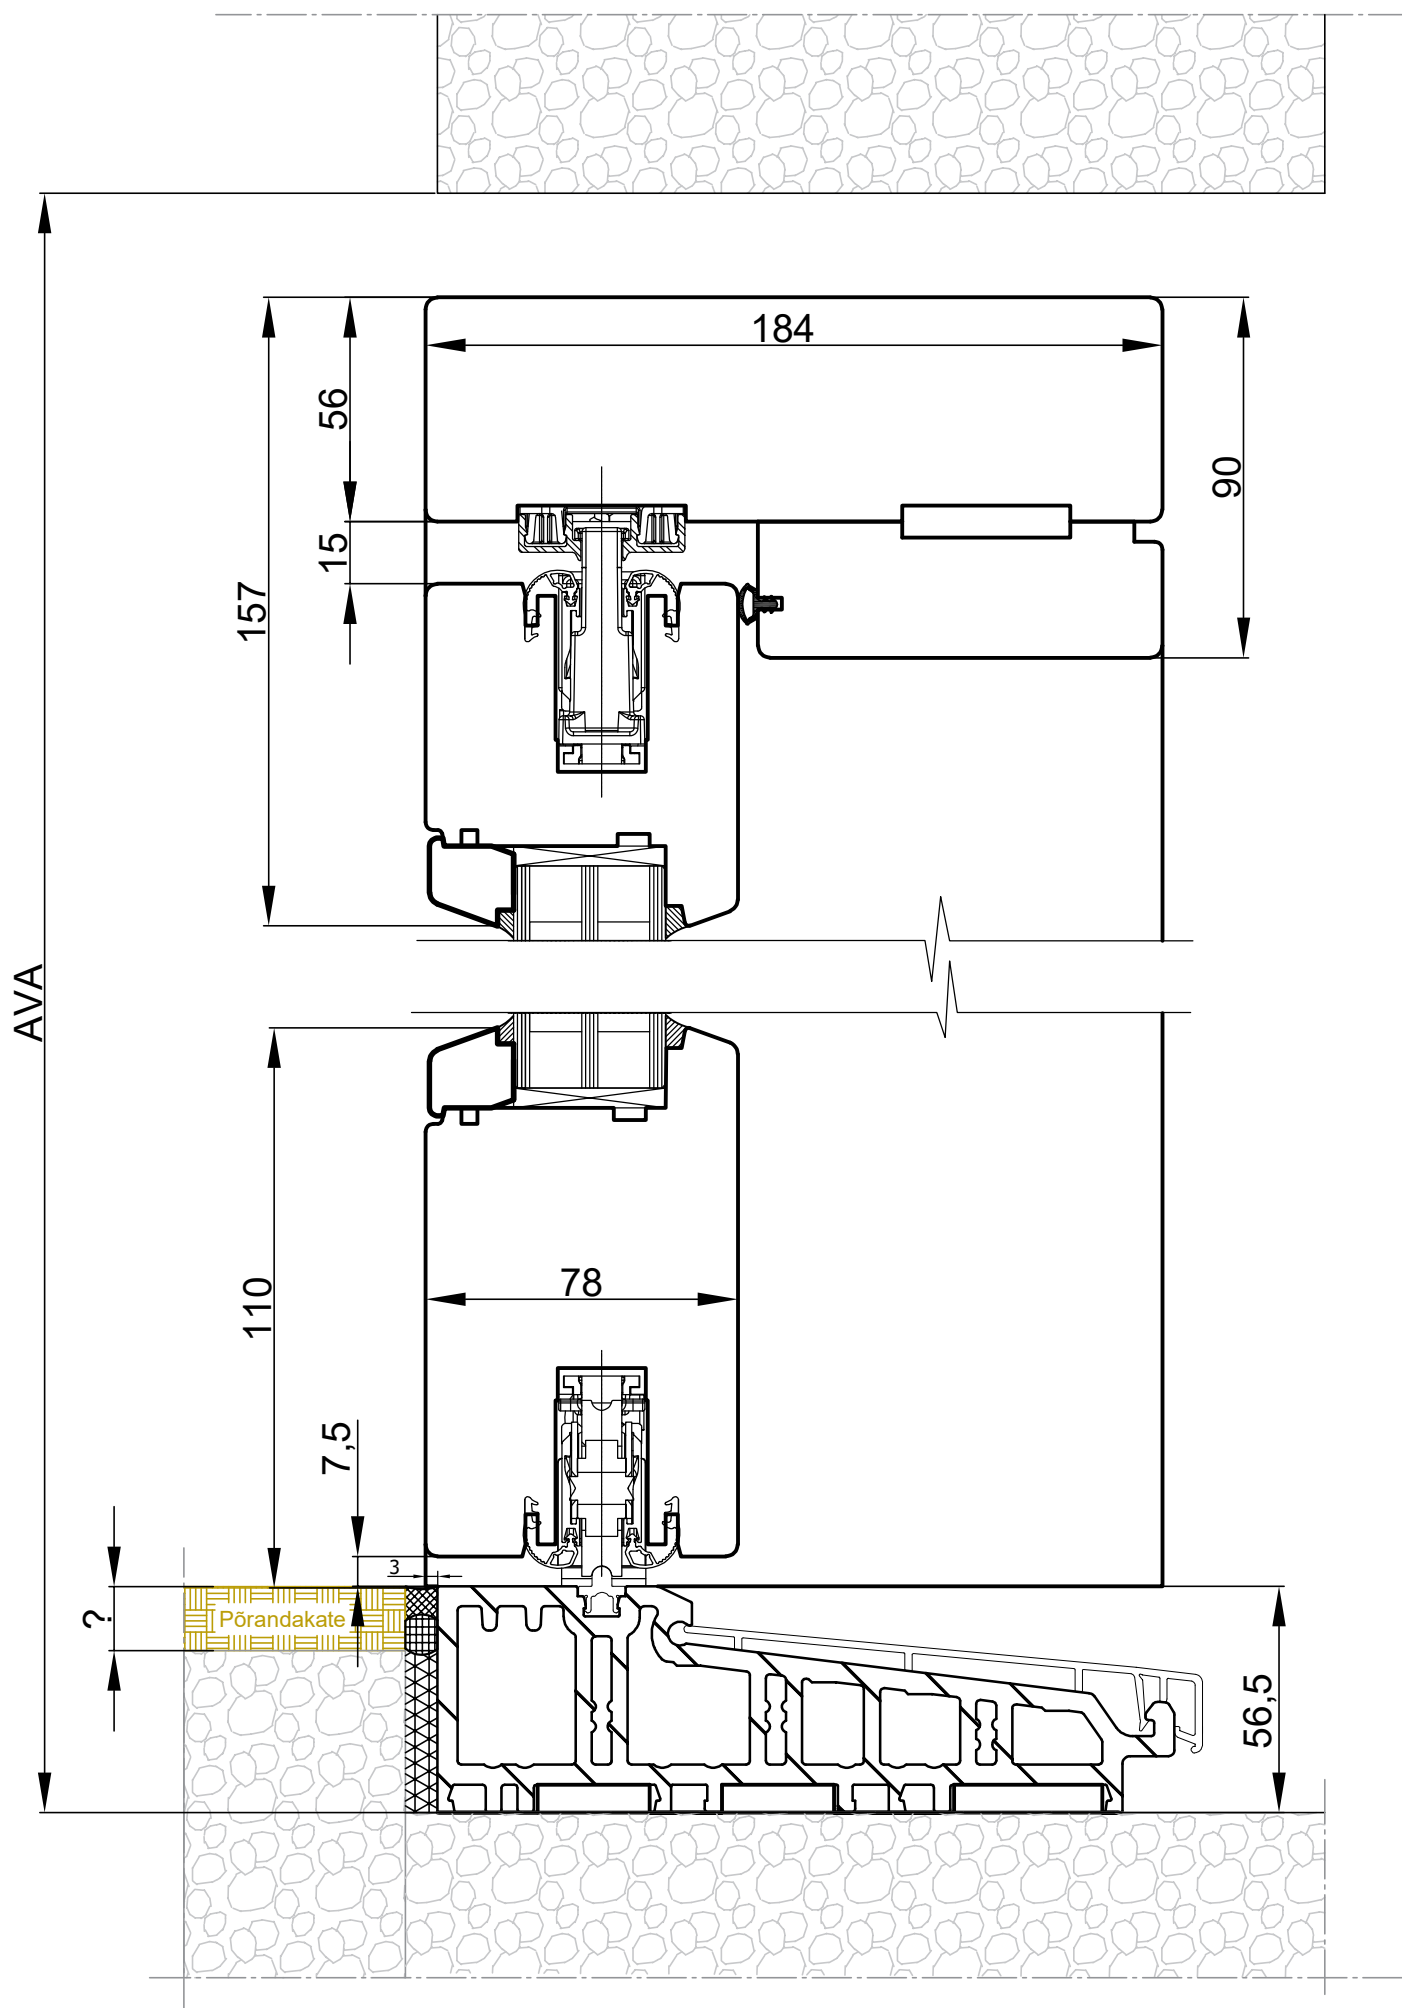

Patio Life lükanduks Vertikaallõige avatavast osast				Tellija			
				Nr			
				Teost.	K.Univer	09.06.2025	
				Kontr.	R.Serg	10.06.2026	
				Muud.			
Formaat Mõõt A3 Fail: Roto Patio Life HUT Leht: 1 Lehti: 1 Materjal:					Masti tee 8, Uuemõisa 90401, Lääne maakond, tel.+372 472 0800, faks: +372 472 0802, info@uksetehas.ee, www.uksetehas.ee HAAPSALU UKSETEHAS		